



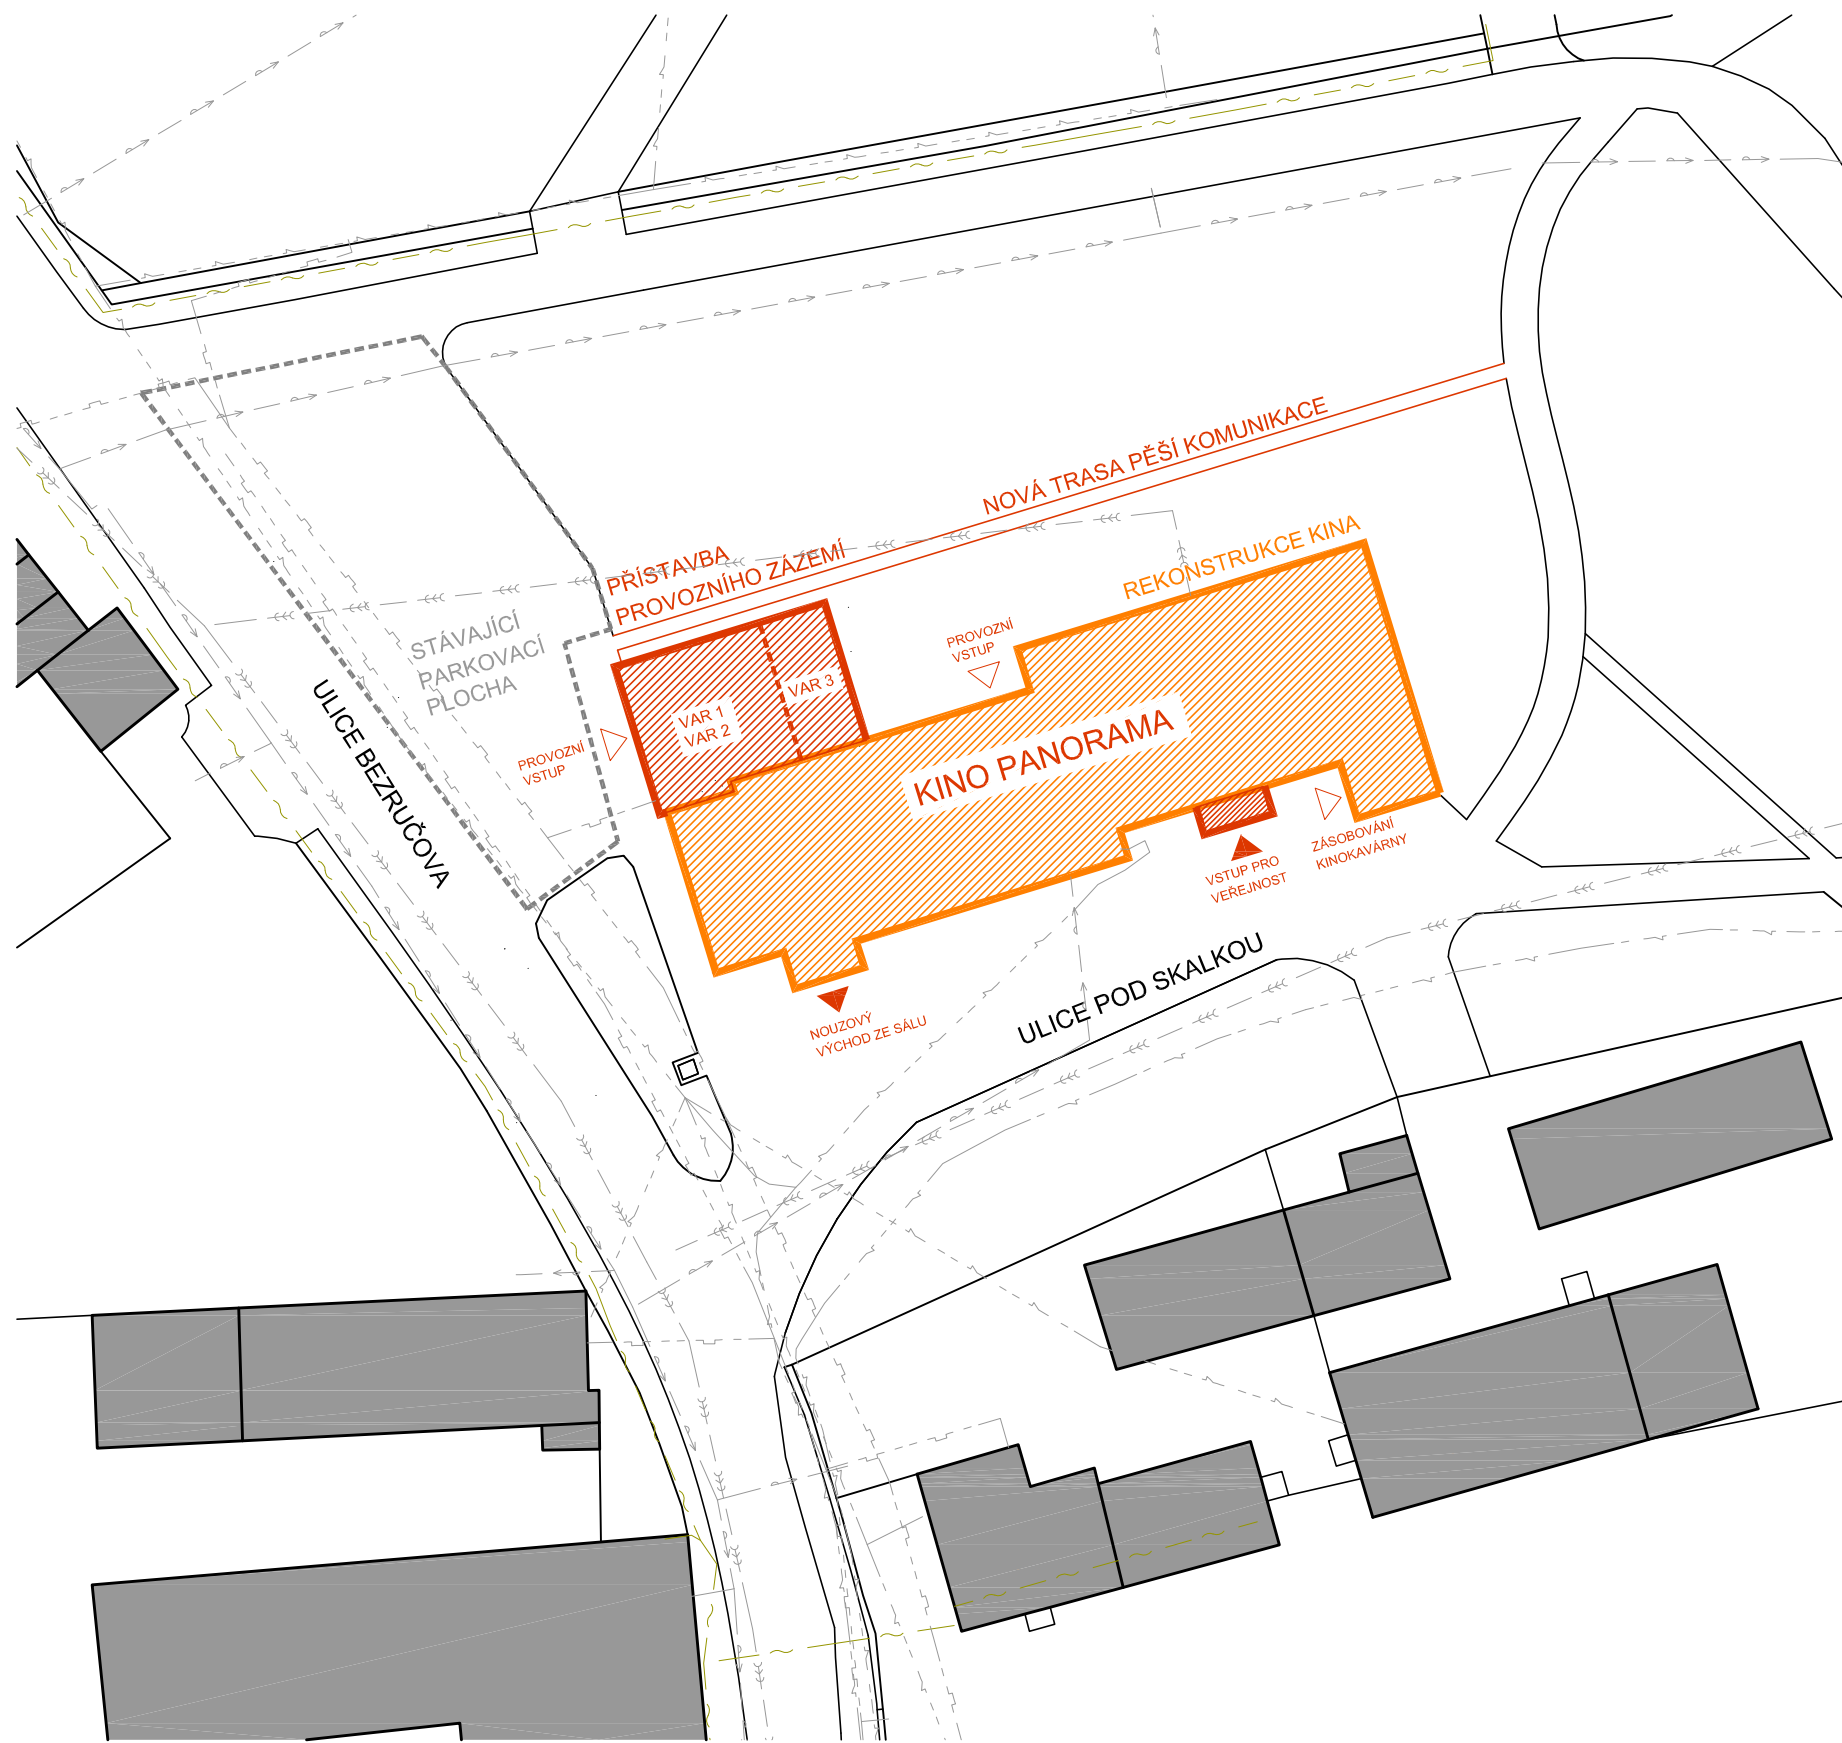

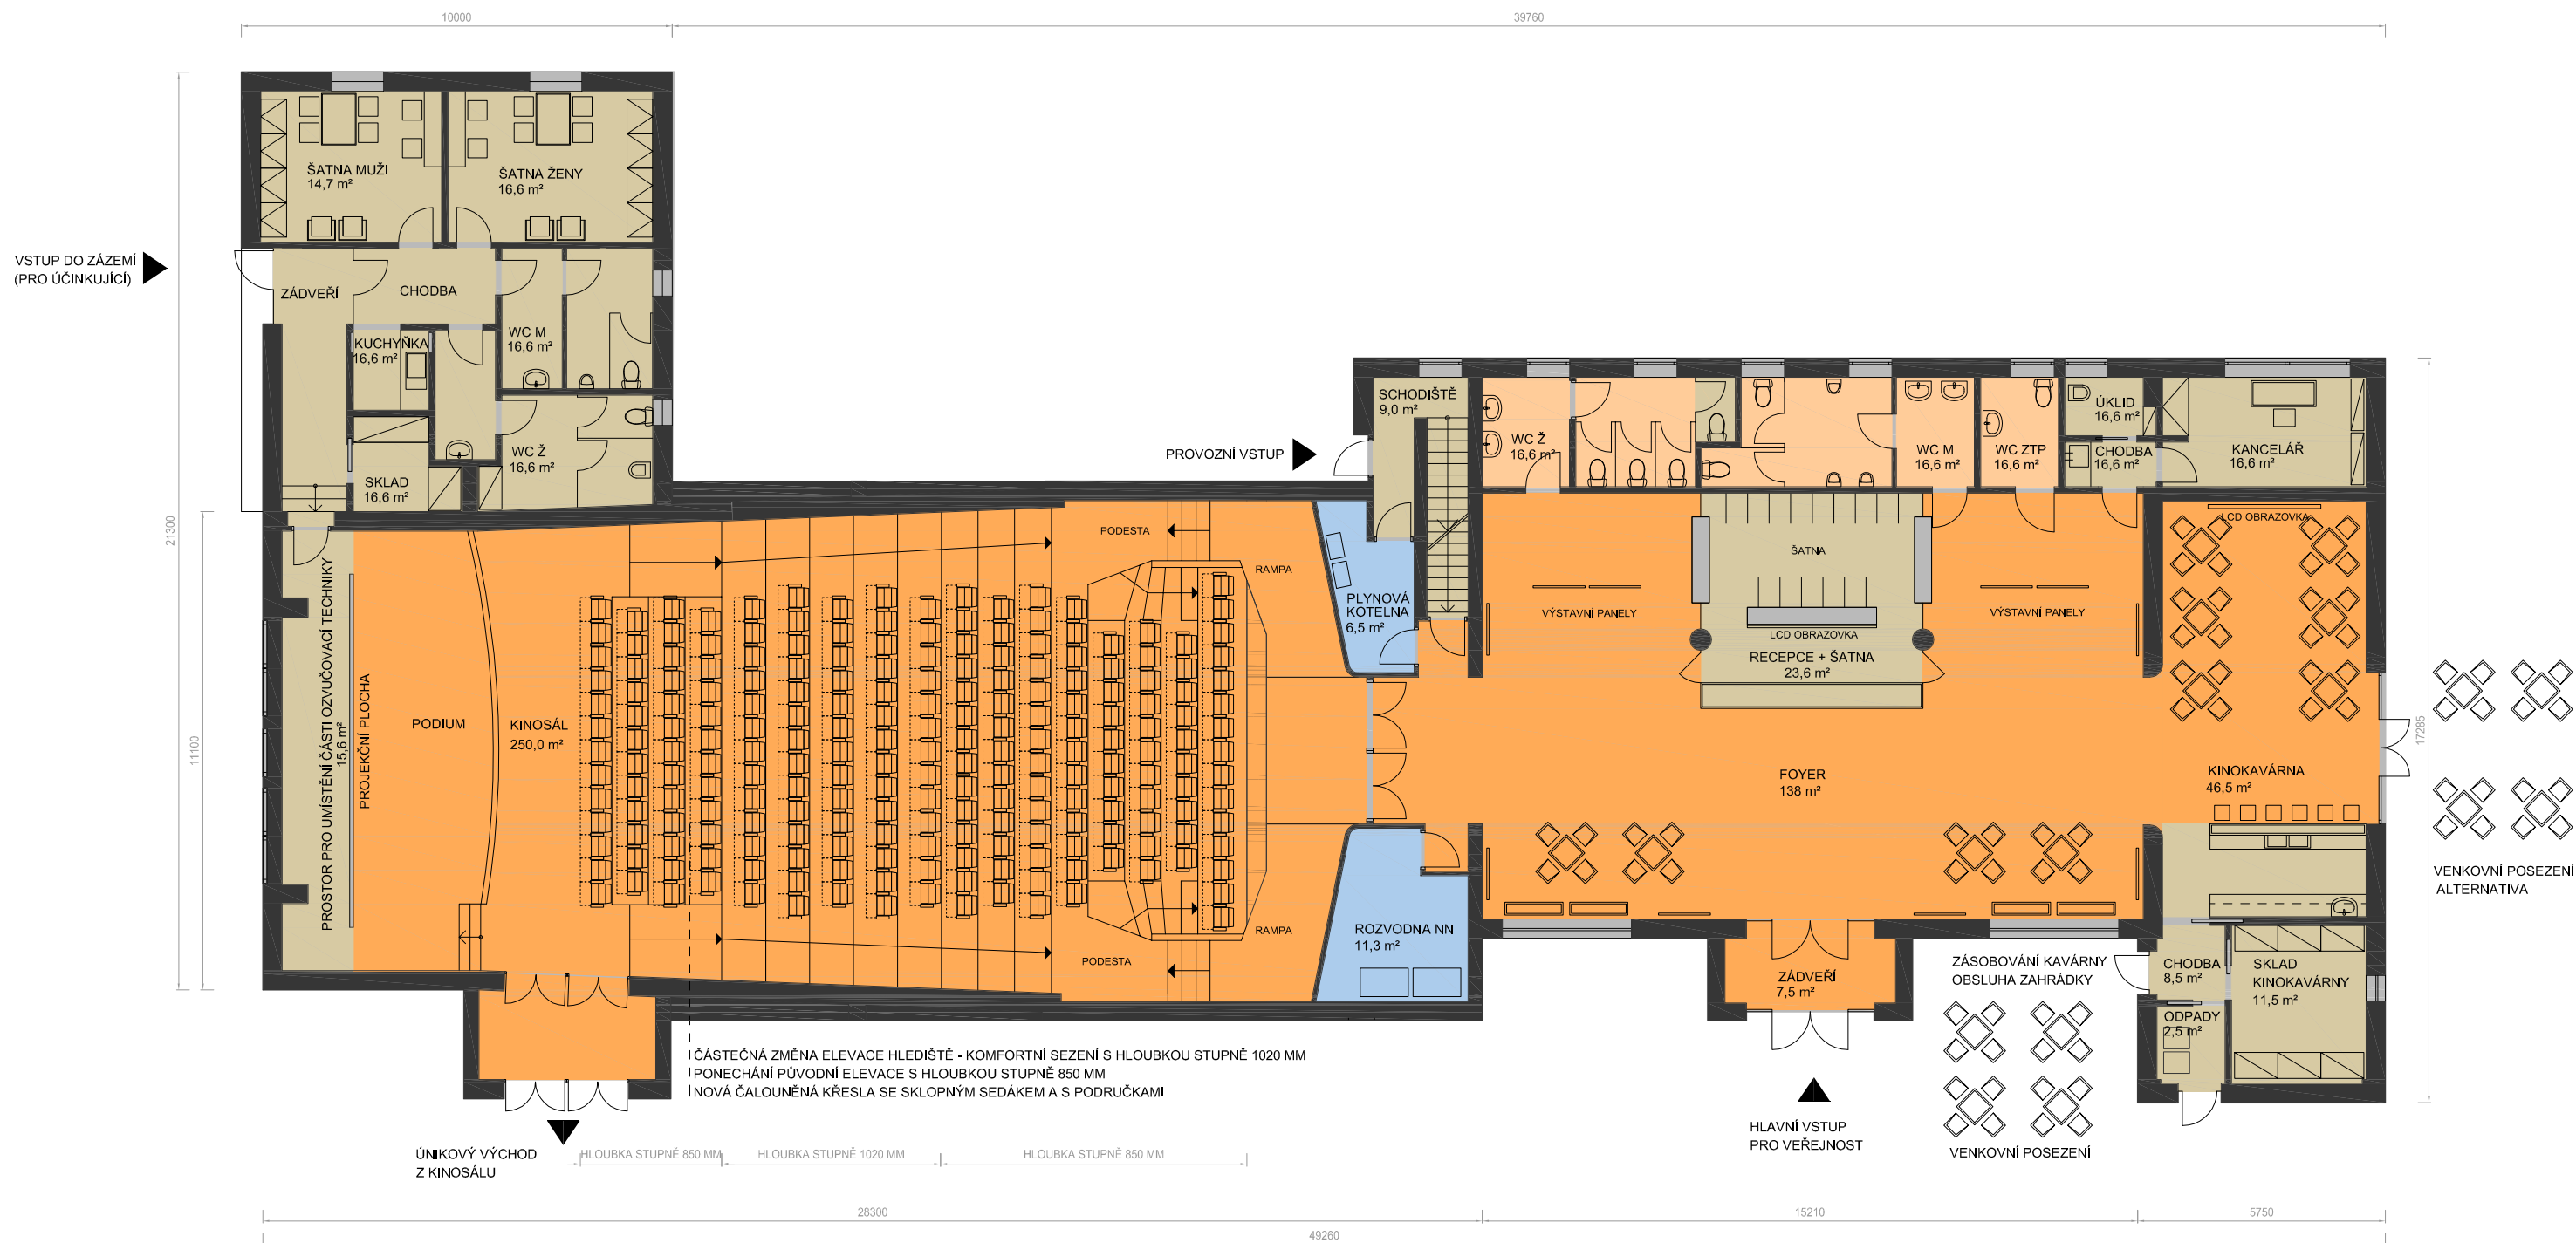

VARIANTA 1

KINOSÁL - ZACHOVÁNÍ VĚTŠÍ ČÁSTI PÓDIA V PŮVODNÍ ELEVACI. POHODLNĚJŠÍ SEZENÍ S VĚTŠÍ HLOUBKOU STUPNĚ JE VYTVOŘENO POUZE VE STŘEDOVÉ ČÁSTI S KAPACITOU 67 MÍST (HLOUBKA STUPNĚ 1020 MM). OSTATNÍCH 204 MÍST JE V PŮVODNÍ POLOZE (HLOUBKA STUPNĚ 850 MM). JEDNÁ SE O ŘEŠENÍ, KTERÉ JE KOMPROMISEM Z HLEDISKA KOMFORTU SEZENÍ A POTŘEBNÉ KAPACITY SÁLU. DÍKY TOMU JE MOŽNÉ PROVOZOVAT BEZ ZVLÁŠTNÍCH OMEZENÍ ZEJMÉNA ŠKOLNÍ PŘEDSTAVENÍ PRO DĚTI (POTŘEBNÁ JEDNORÁZOVÁ KAPACITA CCA 210 - 220 MÍST). TAKTO VYBAVENÝ SÁL JE MOŽNÉ VYUŽÍT PRO KINOPROJEKCI, JEDNODUCHÉ DIVADELNÍ PŘEDSTAVENÍ, KONCERTY A PODOBNĚ.

BILANCE

CELKOVÁ ZASTAVĚNÁ PLOCHA	775 M2
VNITŘNÍ PROSTOR / REKONSTRUKCE	3 700 M3
OBESTAVĚNÝ PROSTOR / PŘÍSTAVBY	480 M3 (445 + 35)
KAPACITA HLEDIŠTĚ	217 MÍST
KAPACITA FOYER	138 M2
KAPACITA KINOKAVÁRNY	45 MÍST K SEZENÍ

GRAFICKÉ ZNAČENÍ PLOCH

	PLOCHA PRO VEŘEJNOST - FOYER, KAVÁRNA, SÁL
	PLOCHA HYGIENICKÉHO ZÁZEMÍ VEŘEJNOSTI
	PLOCHA TECHNICKÉHO ZÁZEMÍ
	PLOCHA PROVOZNIHO ZÁZEMÍ




archico

REKONSTRUKCE KINA **PANOGRAMA** V ROŽNOVĚ POD RADHOŠTĚM

objednatel: Městský úřad Rožnov p. Radhoštěm
projektant: GG Archico a.s., Uh. Hradiště, Zelené náměstí 1291
vypracoval: ing.arch. Roman Zemek

stupeň PD: inv. záměr
měřítko: 1:150
číslo zakázky: 3437

PŮDORYS 1.NP / VAR 1 **04**

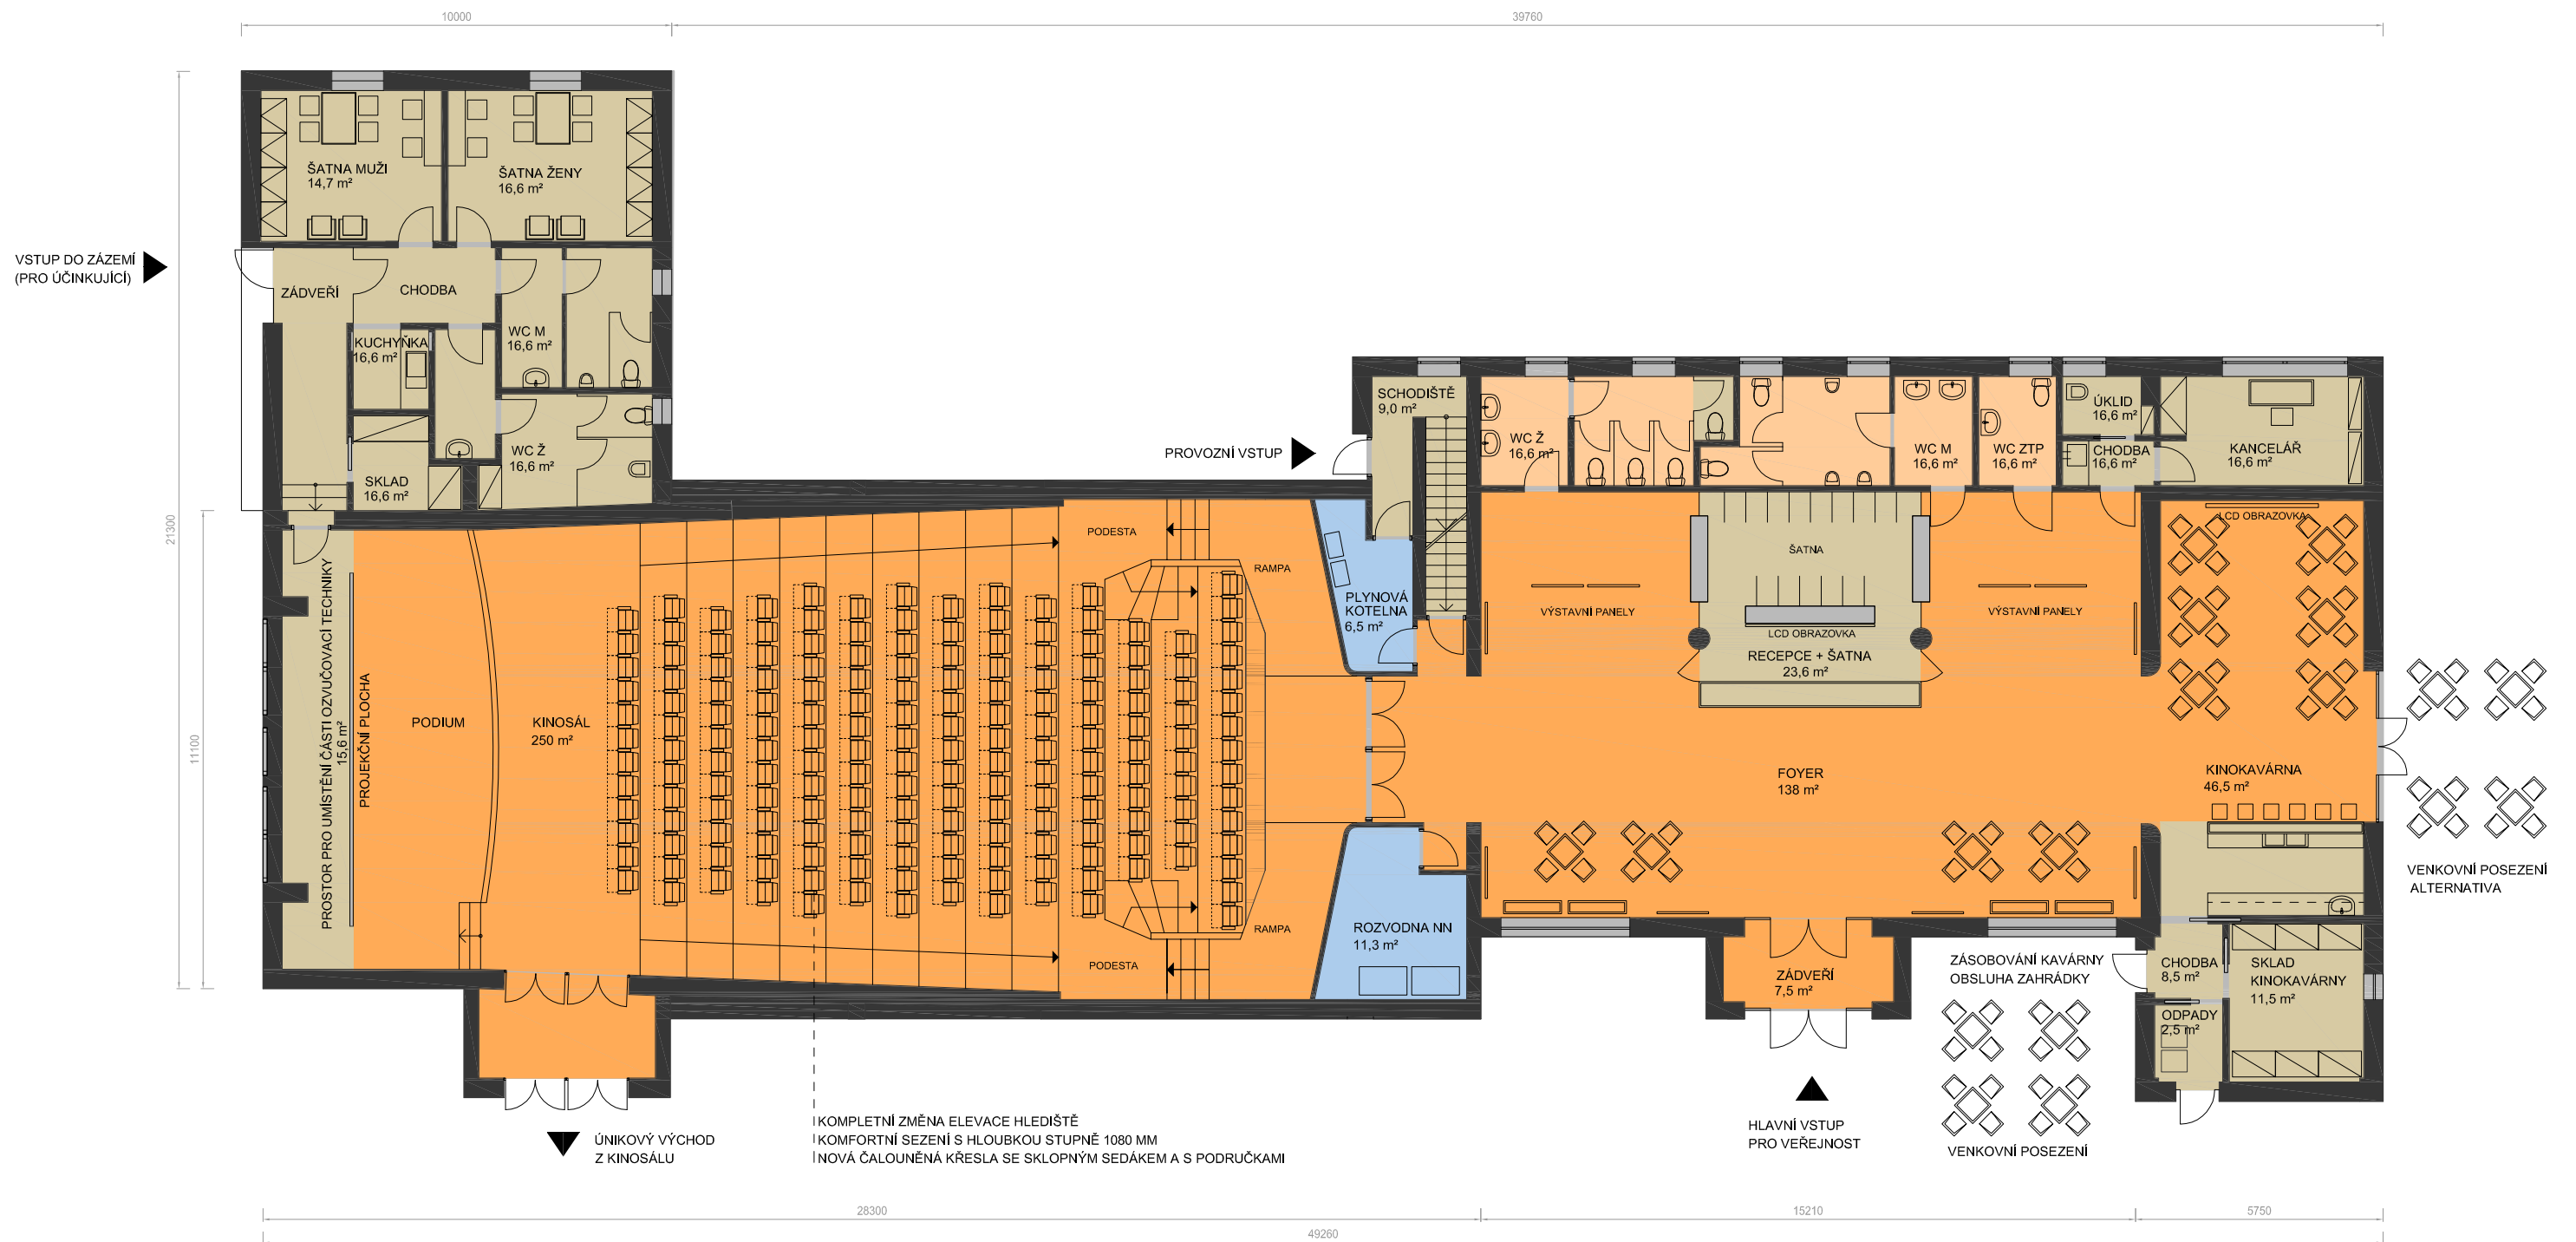

VARIANTA 2

KINOSÁL - ZDE JE NAVRŽENA KOMPLETNÍ ZMĚNA ELEVACE HLEDIŠTĚ S TÍM, ŽE BUDOU MÍT VŠECHNY STUPNĚ HLOUBKU 1080 MM. JEDNÁ SE O HLEDIŠTĚ, KTERÉ SICE SPLŇUJE SOUČASNÉ POŽADAVKY NA KOMFORT SEZENÍ, NICMÉNĚ NEVYHOVUJE ZCELA POTŘEBÁM PROVOZOVATELE Z HLEDISKA POŘÁDÁNÍ ŠKOLNÍCH PŘEDSTAVENÍ (MALÁ KAPACITA HLEDIŠTĚ). PRO KINOPROJEKCI JE KAPACITA 181 MÍST ZCELA DOSTAČUJÍCÍ. TAKTO VYBAVENÝ SÁL JE MOŽNÉ POUŽÍT PRO KINOPROJEKCI, JEDNODUCHÉ DIVADELNÍ PŘEDSTAVENÍ, KONCERTY A ŠKOLNÍ PŘEDSTAVENÍ.

BILANCE


CELKOVÁ ZASTAVĚNÁ PLOCHA	775 M2
VNITŘNÍ PROSTOR / REKONSTRUKCE	3 700 M3
OBESTAVĚNÝ PROSTOR / PŘÍSTAVBY	480 M3 (445 + 35)
KAPACITA HLEDIŠTĚ	181 MÍST
KAPACITA FOYER	138 M2
KAPACITA KINOKAVÁRNY	45 MÍST K SEZENÍ

GRAFICKÉ ZNAČENÍ PLOCH

	PLOCHA PRO VEŘEJNOST - FOYER, KAVÁRNA, SÁL
	PLOCHA HYGIENICKÉHO ZÁZEMÍ VEŘEJNOSTI
	PLOCHA TECHNICKÉHO ZÁZEMÍ
	PLOCHA PROVOZNIHO ZÁZEMÍ



ČÁSTEČNÝ PŮDORYS 1.NP - KINOPROJEKCE

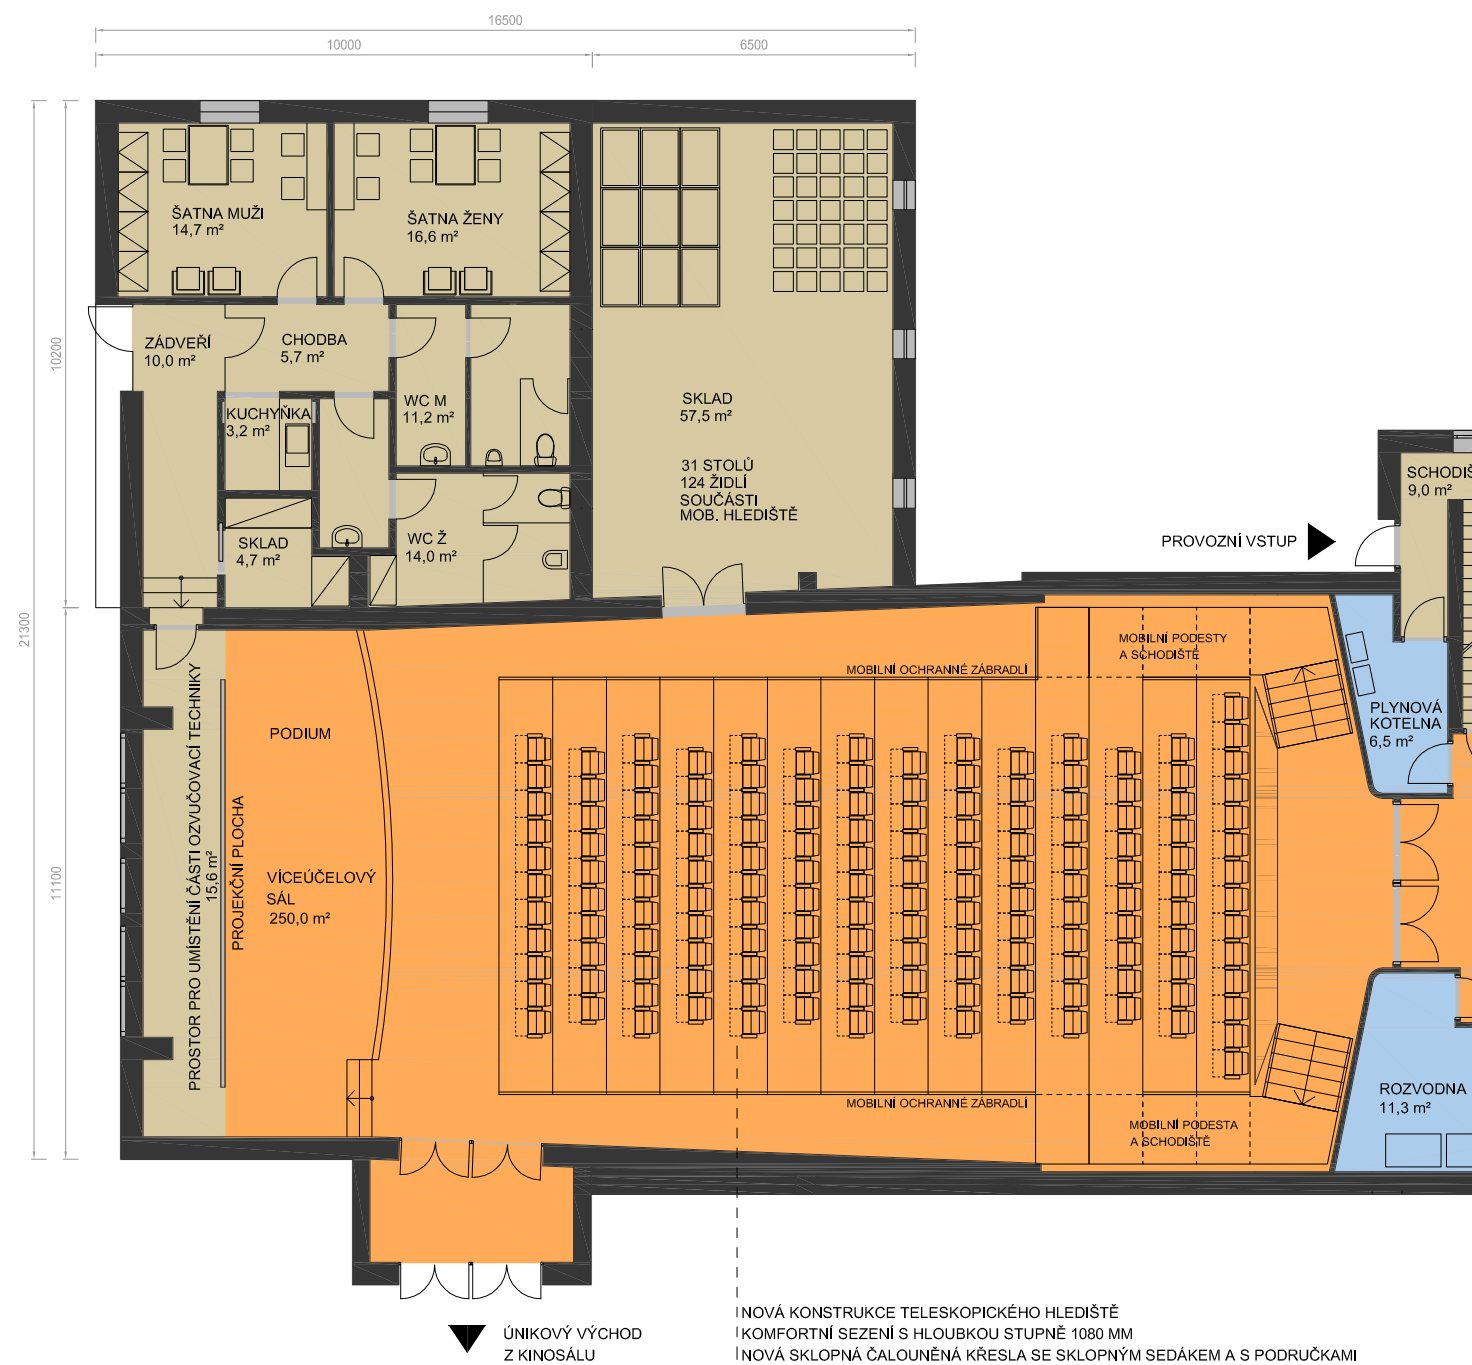

ČÁSTEČNÝ PŮDORYS 1.NP - STOLOVÉ USPOŘÁDÁNÍ



VARIANTA 3

VÍCEÚČELOVÝ SÁL - V TÉTO VARIANTĚ JE NAVRŽENO MÍSTO PEVNÉHO HLEDIŠTĚ TELESKOPICKÁ TRIBUNA, DÍKY ČEMUŽ JE MOŽNO PROSTOR VYUŽÍVAT I PRO JINÉ AKCE NEŽ POUZE KINOPROJEKCI, KONCERTY A DIVADLO. PROSTOR MŮŽE BÝT NAVÍC VYUŽÍVÁN PRO POŘÁDÁNÍ TANEČNÍCH ZÁBAV (V PŘÍPADĚ ZCELA VYPRÁZDNĚNÉHO SÁLU) NEBO OSLAV ČI ŠKOLENÍ (V PŘÍPADĚ STOLOVÉHO USPOŘÁDÁNÍ PROSTORU). U TÉTO VARIANTY VZNIKAJÍ VĚTŠÍ POŽADAVKY NA PROVOZNÍ ZÁZEMÍ (SKLADY ŽIDLÍ, STOLŮ, SOUČÁSTÍ MOBILNÍHO HLEDIŠTĚ A PODOBNĚ).

BILANCE

CELKOVÁ ZASTAVĚNÁ PLOCHA	840 M2
VNITŘNÍ PROSTOR / REKONSTRUKCE	3 700 M3
OBESTAVĚNÝ PROSTOR / PŘÍSTAVBY	775 M3 (740 + 35)
KAPACITA TELESKOPICKÉHO HLEDIŠTĚ	151 MÍST
KAPACITA SÁLU PŘI ZASUNUTÍ HLEDIŠTĚ	192 M2 + PÓDIUM
KAPACITA SÁLU PŘI STOLOVÉM USPOŘÁDÁNÍ	124 MÍST U STOLU

GRAFICKÉ ZNAČENÍ PLOCH

- PLOCHA PRO VEŘEJNOST - FOYER, KAVÁRNA, SÁL
- PLOCHA HYGIENICKÉHO ZÁZEMÍ VEŘEJNOSTI
- PLOCHA TECHNICKÉHO ZÁZEMÍ
- PLOCHA PROVOZNIHO ZÁZEMÍ

