


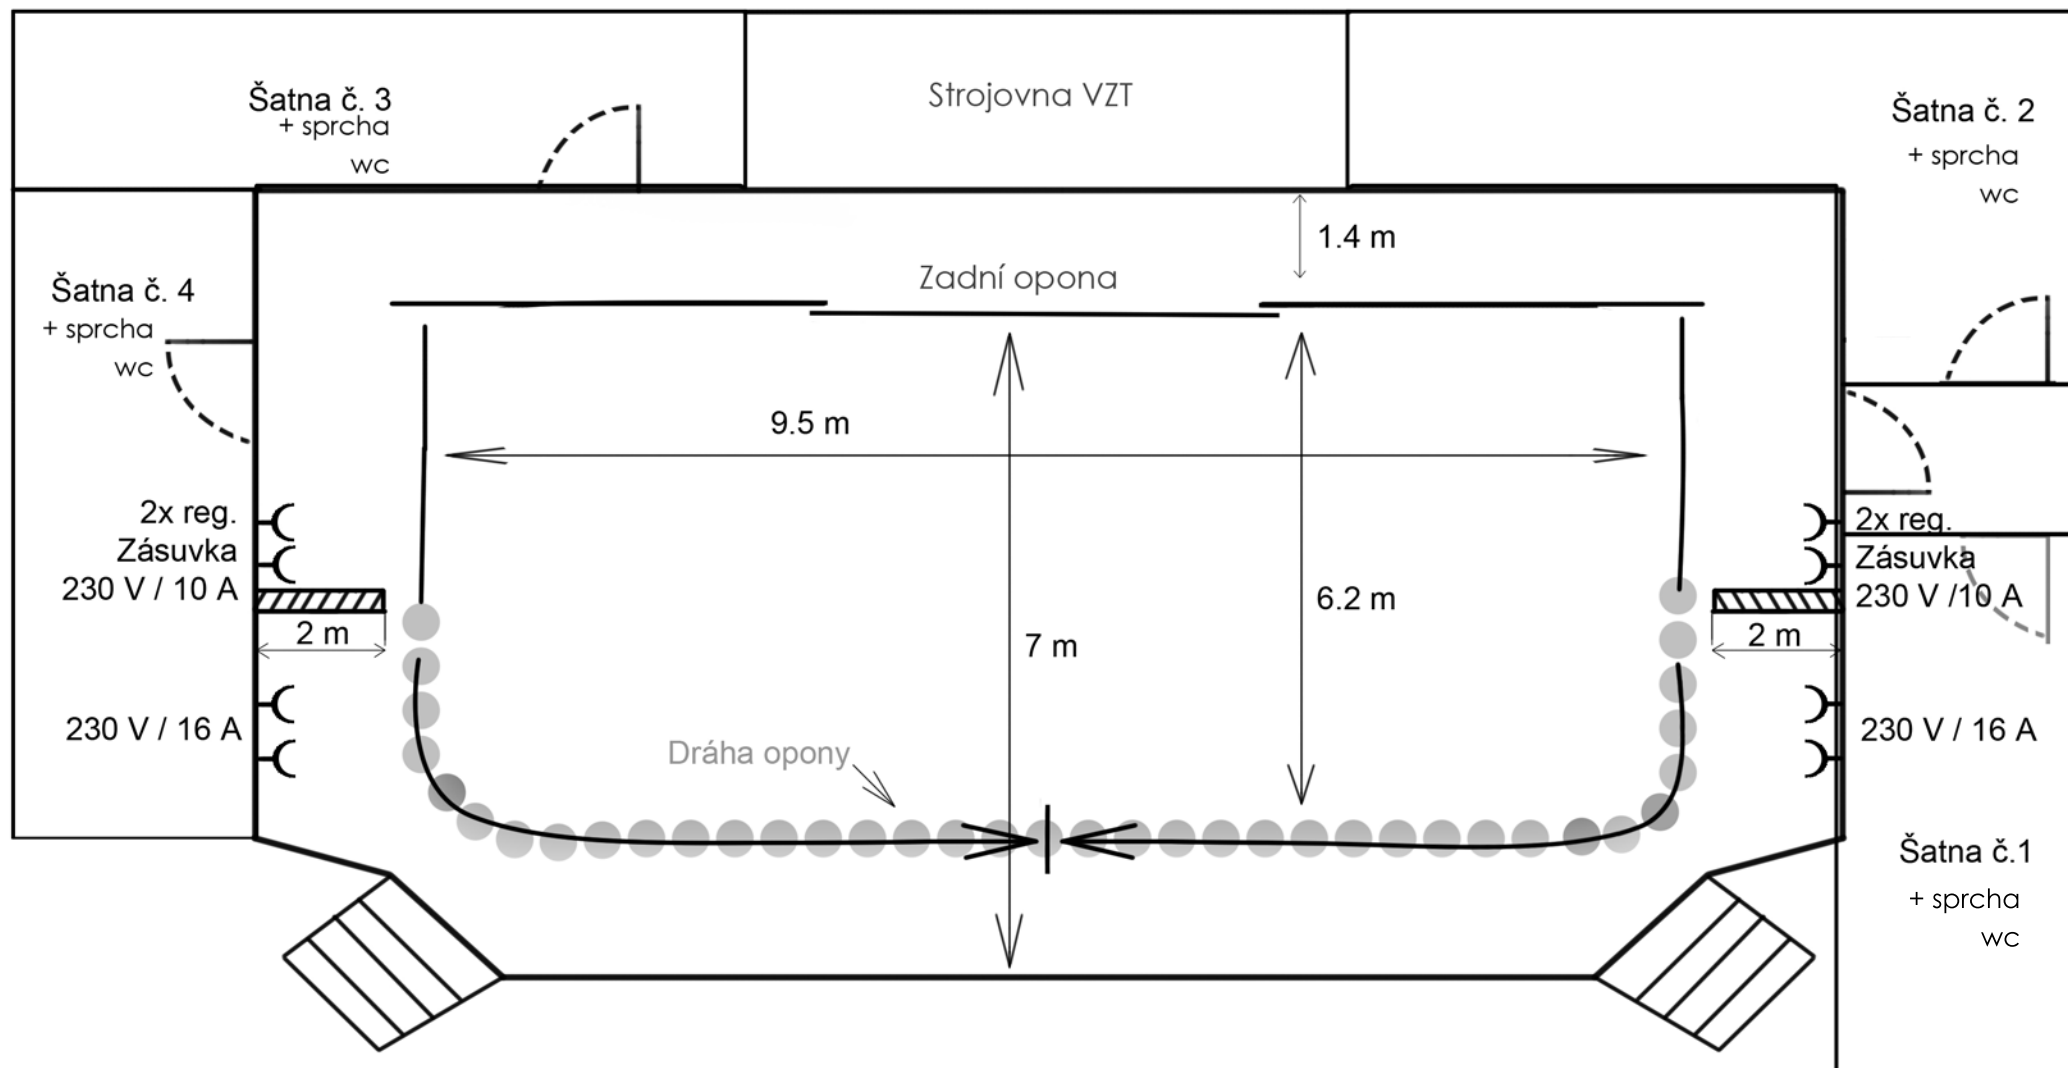

Rozměrový nákres pódia v Janíkové stodole